

Mieroszów, dnia 10.12.2025 r.

BN.6852.20.2025

Przedsiębiorstwo Projektowe
„RJELEKTRO” Robert Nawrot
ul. Twarda 3
95-054 Ksawerów

W odpowiedzi na wniosek z 01.10.2025 r. informuję, iż wyrażam zgodę na lokalizację na działkach gminnych następującej infrastruktury elektroenergetycznej:

1. *działka nr 39 obręb Mieroszów 2*
 - 1) elektroenergetycznej, linii kablowej wybudowanej napowietrznymi kablami elektroenergetycznymi (wysokość zawieszenia kabla – odległość pionowa linii kablowej od powierzchni ziemi - > 8,5m; - długość około 10m;
 - 2) aluminiowego słupa oświetleniowego – 1szt;
 - 3) oprawy oświetleniowej – 1szt.
2. *działka nr 43 obręb Mieroszów 2*
 - 1) elektroenergetycznej linii kablowej wybudowanej napowietrznymi kablami elektroenergetycznymi (wysokość zawieszenia kabla – odległość pionowa linii kablowej od powierzchni ziemi - > 8,5m; - długość około 1m;
 - 2) aluminiowego słupa oświetleniowego – 1szt;
 - 3) oprawy oświetleniowej z wysięgnikiem – 1szt.
3. *działka nr 23 obręb Mieroszów 2*
 - 1) elektroenergetycznej linii kablowej wybudowanej napowietrznymi kablami elektroenergetycznymi (wysokość zawieszenia kabla – odległość pionowa linii kablowej od powierzchni ziemi - > 8,5m; - długość około 10m;

zgodnie z projektem stanowiącym załącznik do pisma.

Powyższa zgoda jest zgodą na dysponowanie ww. nieruchomościami na cele budowlane na etapie projektowania.

Jednocześnie informuję, że celem wykonania robót budowlanych i instalacyjnych, o których mowa powyżej, konieczne będzie złożenie wniosku o czasowe zajęcie nieruchomości a w ślad za tym podpisanie umowy na czasowe zajęcie działek nr 39, nr 43, nr 23 obręb Mieroszów 2.

Z chwilą upływu okresu, na jaki umowa czasowa zostanie zawarta, w terminie 14 dni, Inwestor zobowiązany jest do wystąpienia z wnioskiem o zawarcie umowy najmu na zajęte pod infrastrukturę energetyczną działki na warunkach określonych w Zarządzeniu nr 222/2025 z dnia 05.11.2025 r Burmistrza Mieroszowa w sprawie ustalenia stawek czynszu za 2025 rok za najem lub dzierżawę gruntów stanowiących mienie komunalne Gminy Mieroszów bądź z wnioskiem o ustanowienie służebności przesyłu na działkach 39, nr 43, nr 23 obręb Mieroszów 2.

W przypadku braku powiadomienia naliczone będzie odszkodowanie za bezumowne zajęcie nieruchomości.


Otrzymują:

1. Adresat
2. BN.6852 – aa.

Sprawę prowadzi:

Joanna Cydzik
Referat Nieruchomości
tel. 74 30 30 488

BURMISTRZ
Mieroszowa
Andrzej Lipiński

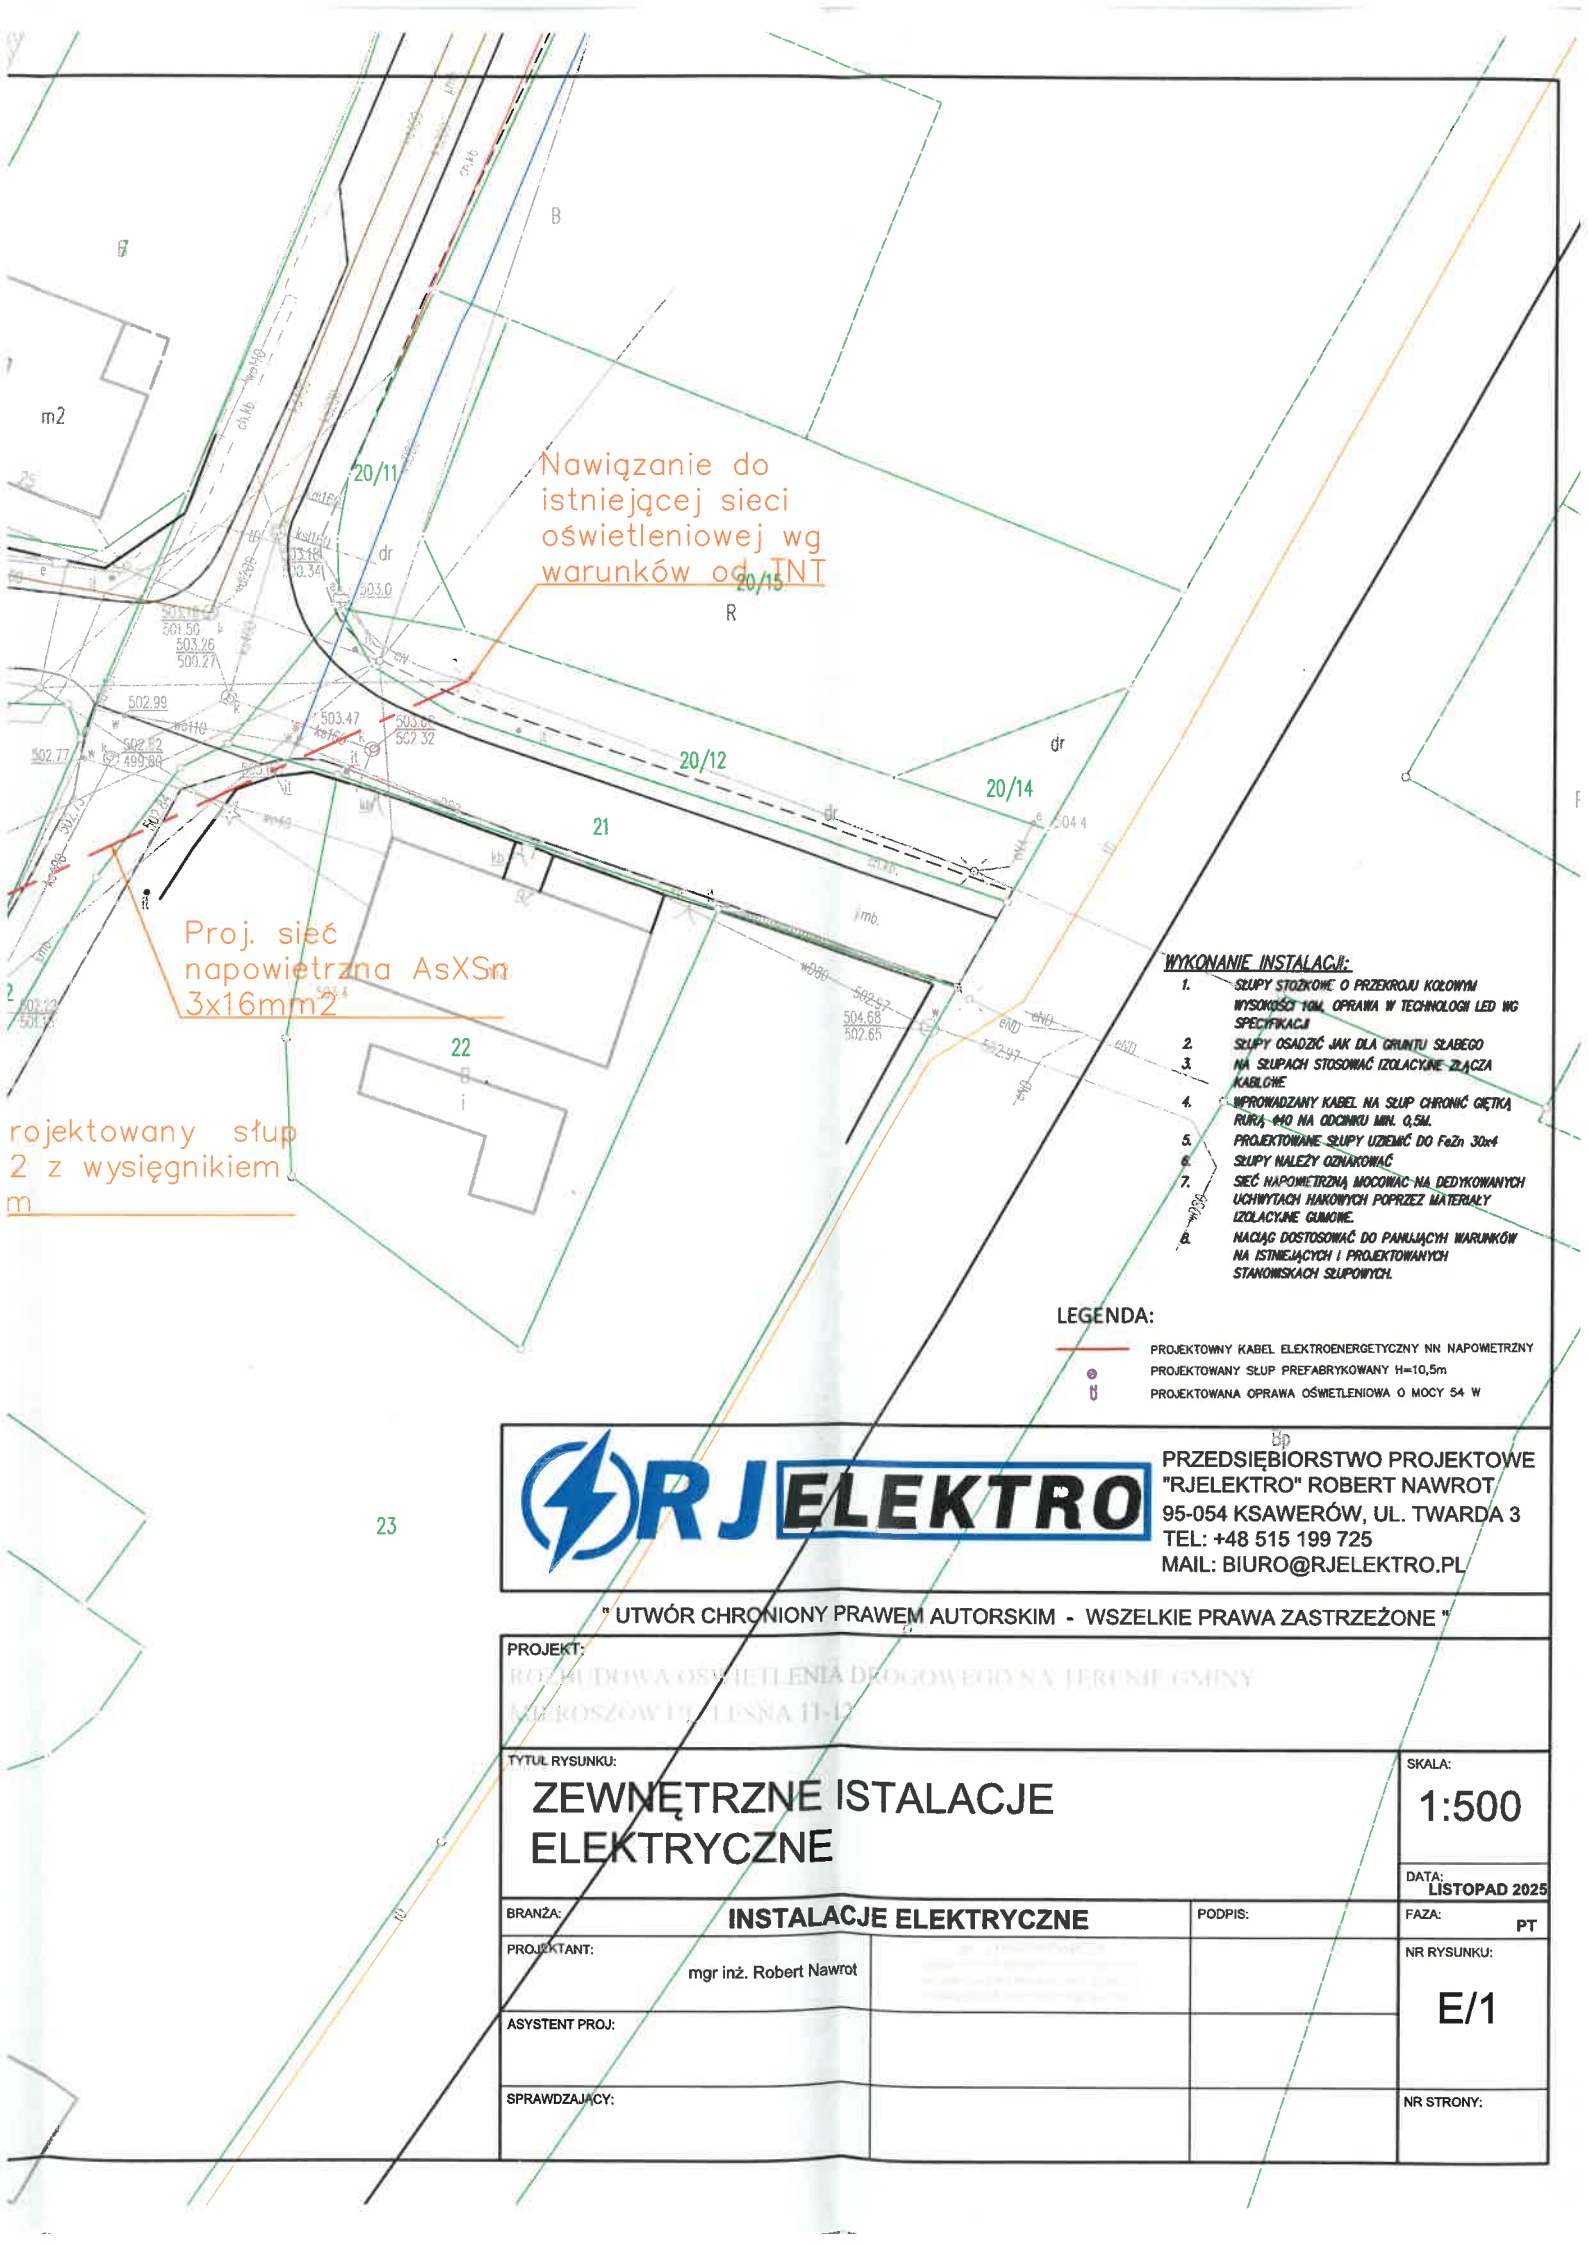

Nawigzanie do istniejącej sieci oświetleniowej wg warunków od INT

Proj. sieć napowietrzna AsXSn 3x16mm²

projektowany słup 2 z wysięgnikiem

WYKONANIE INSTALACJI:

1. SŁUPY STOJKOWE O PRZESZKROJU KOŁOWYM WYSOKOŚCI 10M, OPRAWA W TECHNOLOGII LED WG SPECYFIKACJI
2. SŁUPY OSADZIC JAK DLA GRUNTU SŁABEGO NA SŁUPACH STOSOWAĆ IZOLACYJNE ZŁĄCZA KABLOWE
3. WPROWADZANY KABEL NA SŁUP CHRONIĆ CIĘTKĄ RURĄ Ø40 NA ODCINKU MIN. 0,5M
4. PROJEKTOWANE SŁUPY UZIEMIĆ DO FeZn 30x4
5. SŁUPY NALEŻY OZNAKOWAĆ
6. SIĘĆ NAPIĘCIOWĄ MOCOWAĆ NA DEDYKOWANYCH UCHWYTACH HAKOWYCH POPRZECZ MATERIAŁY IZOLACYJNE GUMOWE
7. NACIĄG DOSTOSOWAĆ DO PANUJĄCYCH WARUNKÓW NA ISTNIEJĄCYCH I PROJEKTOWANYCH STANOWISKACH SŁUPOWYCH

LEGENDA:

- PROJEKTOWY KABEL ELEKTROENERGETYCZNY NN NAPIĘCIOWY
- PROJEKTOWANY SŁUP PREFABRYKOWANY H=10,5m
- PROJEKTOWANA OPRAWA OŚWIETLENIOWA O MOCY 54 W



PRZEDSIĘBIORSTWO PROJEKTOWE "RJELEKTRO" ROBERT NAWROT
95-054 KSAWERÓW, UL. TWARDA 3
TEL.: +48 515 199 725
MAIL: BIURO@RJELEKTRO.PL

" UTWÓR CHRONIONY PRAWEM AUTORSKIM - WSZELKIE PRAWA ZASTRZEŻONE "

PROJEKT: ROZBUDOWA OŚWIETLENIA DROGOWEGO NA TERENIE GMINY MIĘROSZÓW UL. LUSNA 11-12			SKALA: 1:500	
TYTUŁ RYSUNKU: ZEWNĘTRZNE INSTALACJE ELEKTRYCZNE			DATA: LISTOPAD 2025	
BRANŻA:	INSTALACJE ELEKTRYCZNE		PODPIS:	FAZA: PT
PROJEKTANT:	mgr inż. Robert Nawrot			NR RYSUNKU: E/1
ASYSTENT PROJ:				
SPRAWDZAJĄCY:				NR STRONY: