


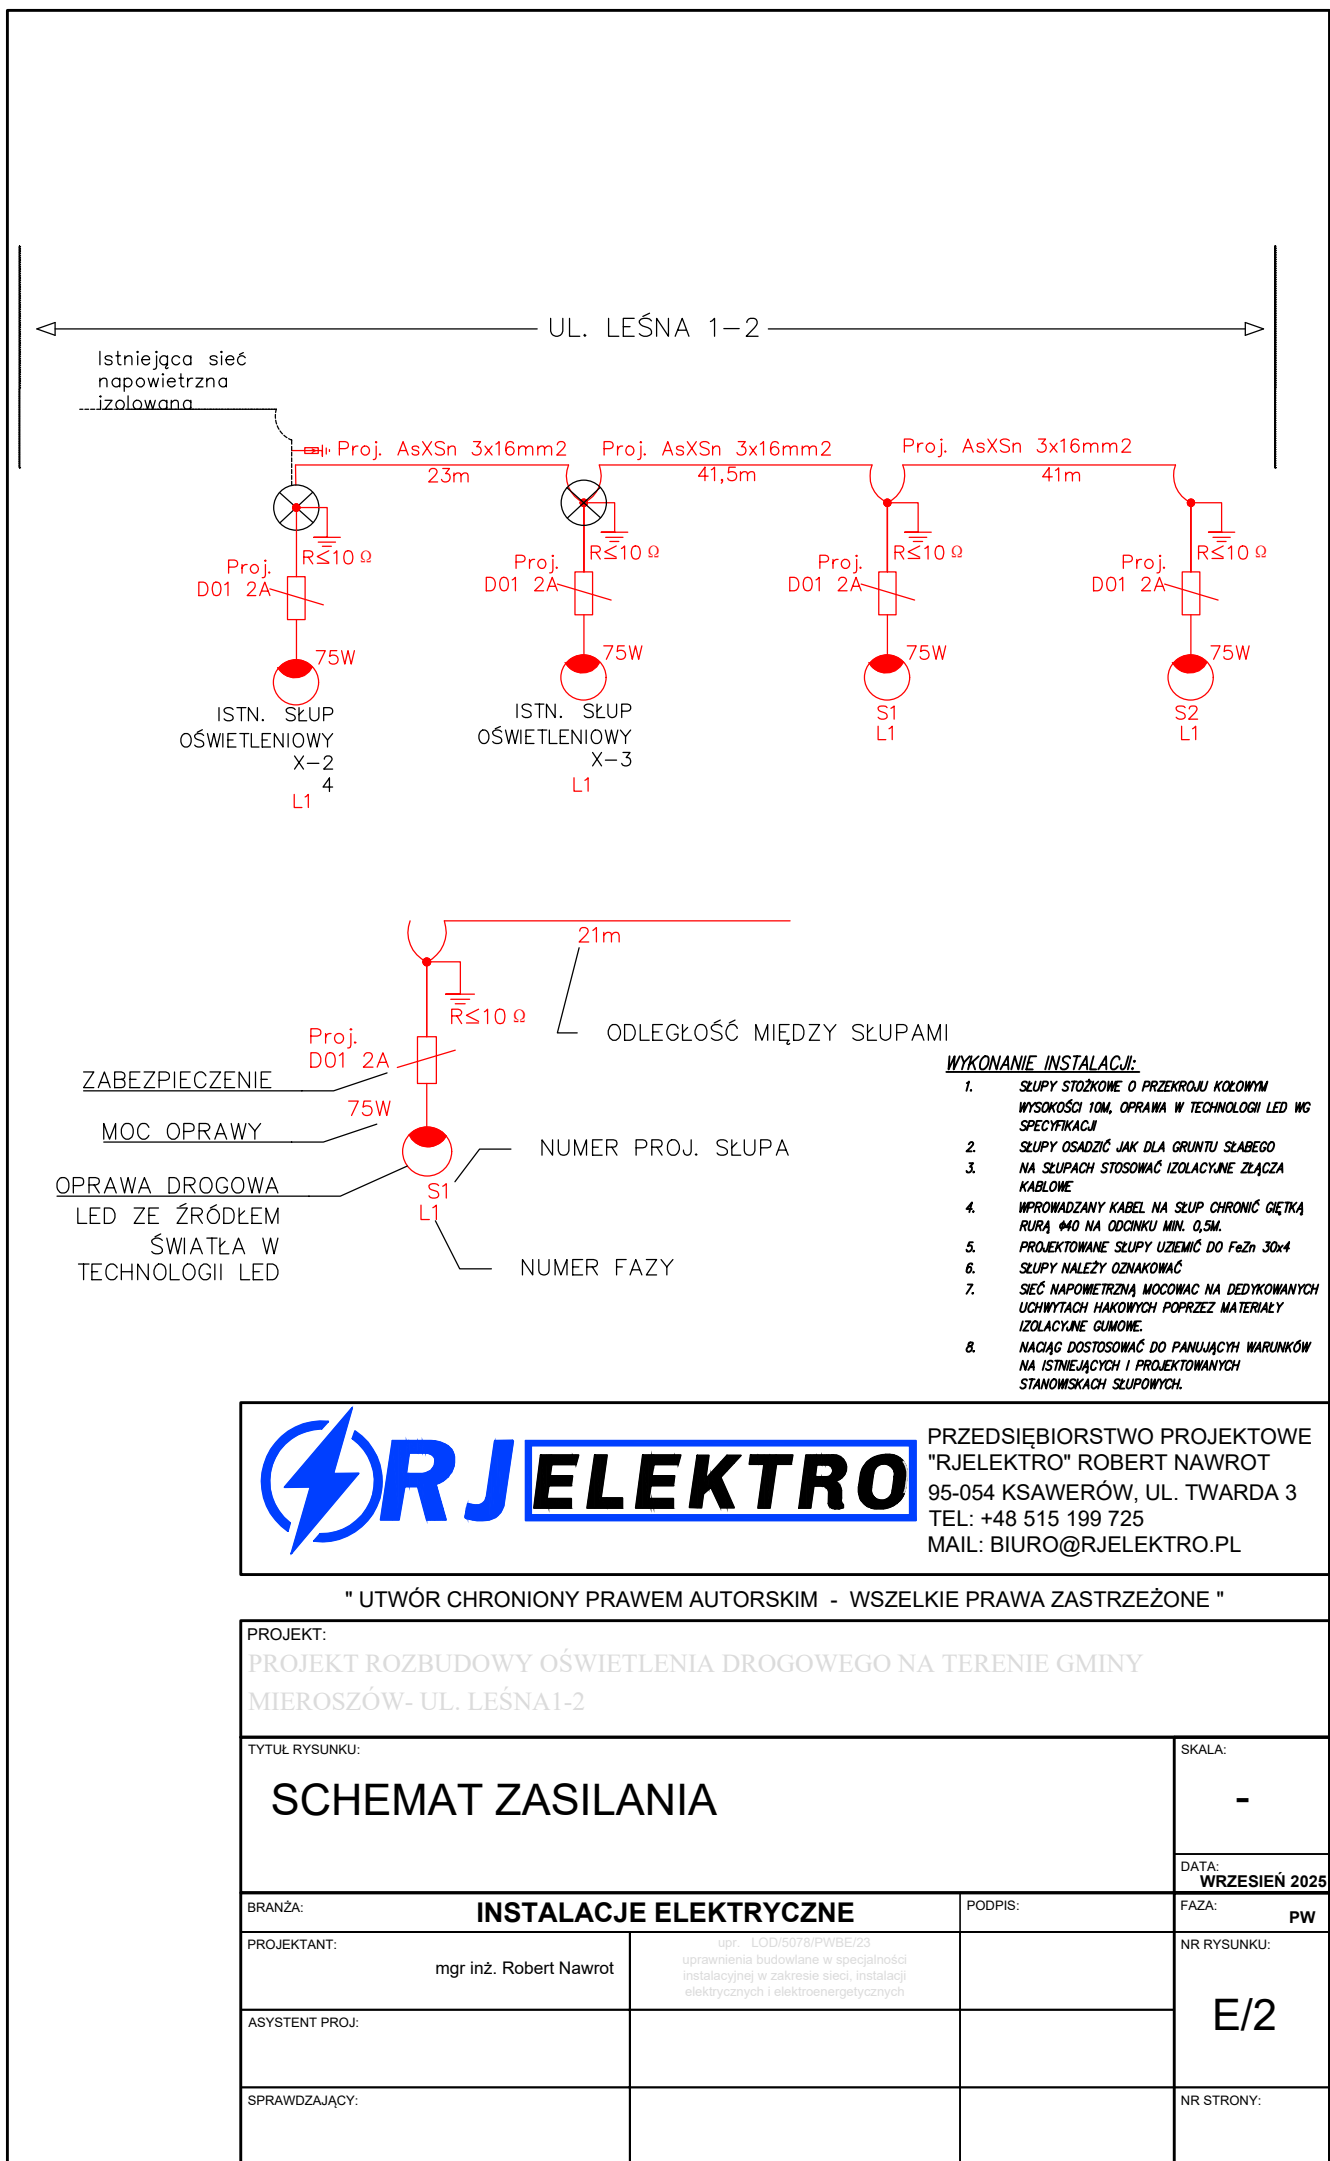



PRZEDSIĘBIORSTWO PROJEKTOWE
"RJELEKTRO" ROBERT NAWROT
95-054 KSAWERÓW, UL. TWARDA 3
TEL: +48 515 199 725
MAIL: BIURO@RJELEKTRO.PL

" UTWÓR CHRONIONY PRAWEM AUTORSKIM - WSZELKIE PRAWA ZASTRZEŻONE "

PROJEKT: PROJEKT ROZBUDOWY OŚWIETLENIA DROGOWEGO NA TERENIE GMINY MIEROSZÓW- UL. LEŚNA1-2			
TYTUŁ RYSUNKU: SCHEMAT ZASILANIA			SKALA: -
BRANŻA: INSTALACJE ELEKTRYCZNE			DATA: WRZESIEŃ 2025
PROJEKTANT: mgr inż. Robert Nawrot		PODPIS:	FAZA: PW
ASYSTENT PROJ:			E/2
SPRAWDZAJĄCY:			
			NR STRONY: