
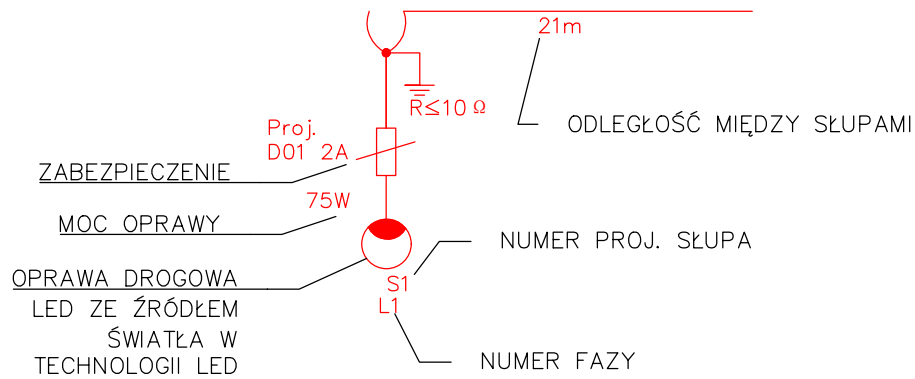


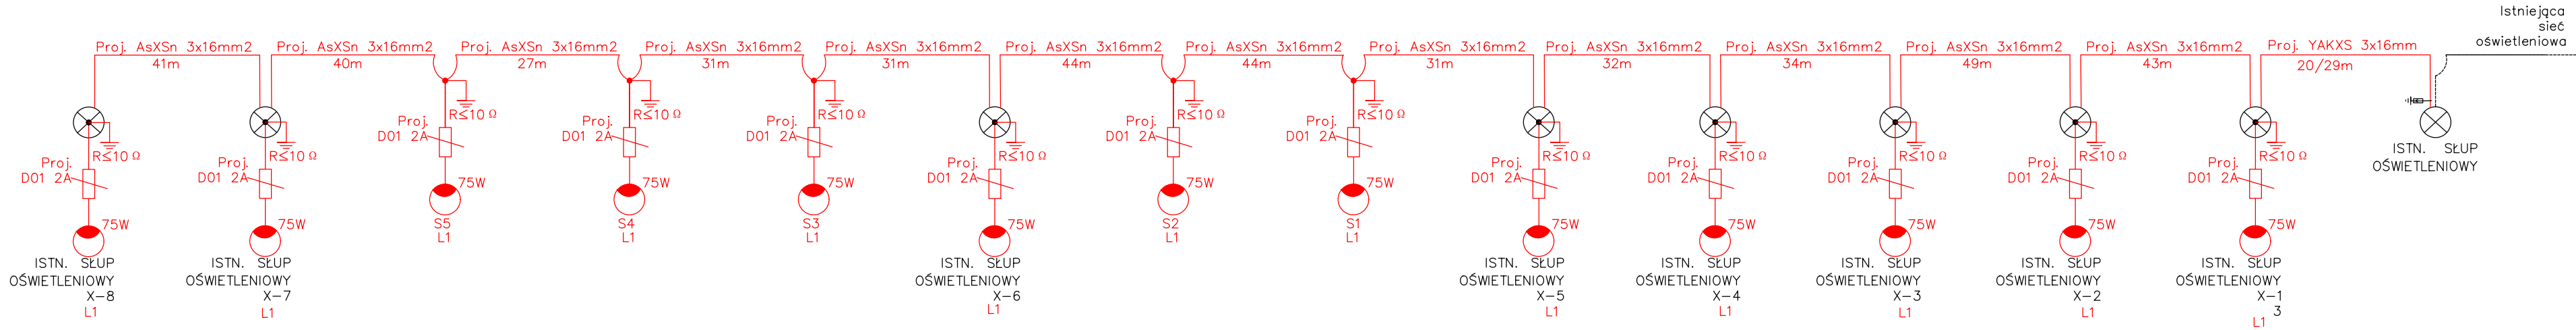

PRZEDSIĘBIORSTWO PROJEKTOWE
"RJELEKTRO" ROBERT NAWROT
95-054 KSAWERÓW, UL. TWARDA 3
TEL: +48 515 199 725
MAIL: BIURO@RJELEKTRO.PL

" U TWÓR CHRONIONY PRAWEM AUTORSKIM - WSZELKIE PRAWA ZA STRZEŻONE "

PROJEKT:
ROZBUDOWA OŚWIE TL ENIA DROGOWEGO NA TERENIE GMINY
MIEROSZÓW- UNISŁAW ŚLĄSKI

TYTUŁ RYSUNKU:		SKALA:	
SCHEMAT ZASILANIA		-	
BRANŻA:		DATA:	
INSTALACJE ELEKTRYCZNE		WRZESIEŃ 2025	
PROJEKTANT:		FAZA:	
mgr inż. Robert Nawrot		PB	
ASYS TENT PROJ:		NR RYSUNKU:	
upr. LOD/5078/PWBE/23 uprawnienia budowlane w specjalności instalacyjnej w zakresie sieci, instalacji elektrycznych i elektroenergetycznych		E/5	
SPRAWDZAJĄCY:		NR STRONY:	