
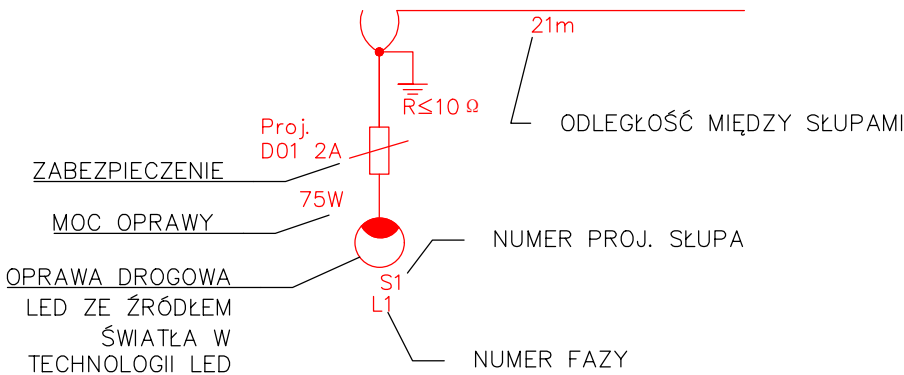


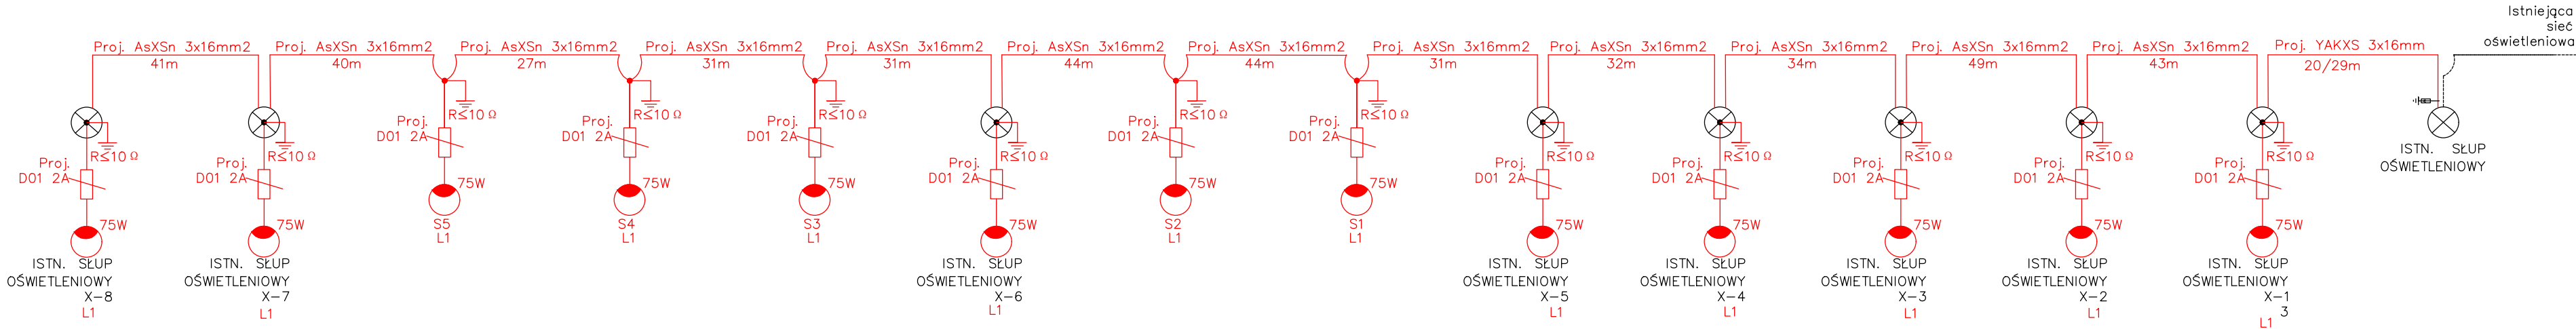

PRZEDSIĘBIORSTWO PROJEKTOWE
"RJELEKTRO" ROBERT NAWROT
95-054 KSAWERÓW, UL. TWARDA 3
TEL: +48 515 199 725
MAIL: BIURO@RJELEKTRO.PL

" UTWÓR CHRONIONY PRAWEM AUTORSKIM - WSZELKIE PRAWA ZASTRZEŻONE "

PROJEKT:
ROZBUDOWA OŚWIETLENIA DROGOWEGO NA TERENIE GMINY
MIEROSZÓW- UNISŁAW ŚLĄSKI

TYTUŁ RYSUNKU: SCHEMAT ZASILANIA			SKALA: -
			DATA: WRZESIEŃ 2025
BRANŻA:	INSTALACJE ELEKTRYCZNE	PODPIS:	FAZA: PW
PROJEKTANT:	mgr inż. Robert Nawrot	upr. LOD/5078/PWBE/23 uprawnienia budowlane w specjalności instalacyjnej w zakresie sieci, instalacji elektrycznych i elektroenergetycznych	NR RYSUNKU: E/5
ASYSTENT PROJ:			NR STRONY:
SPRAWDZAJĄCY:			