


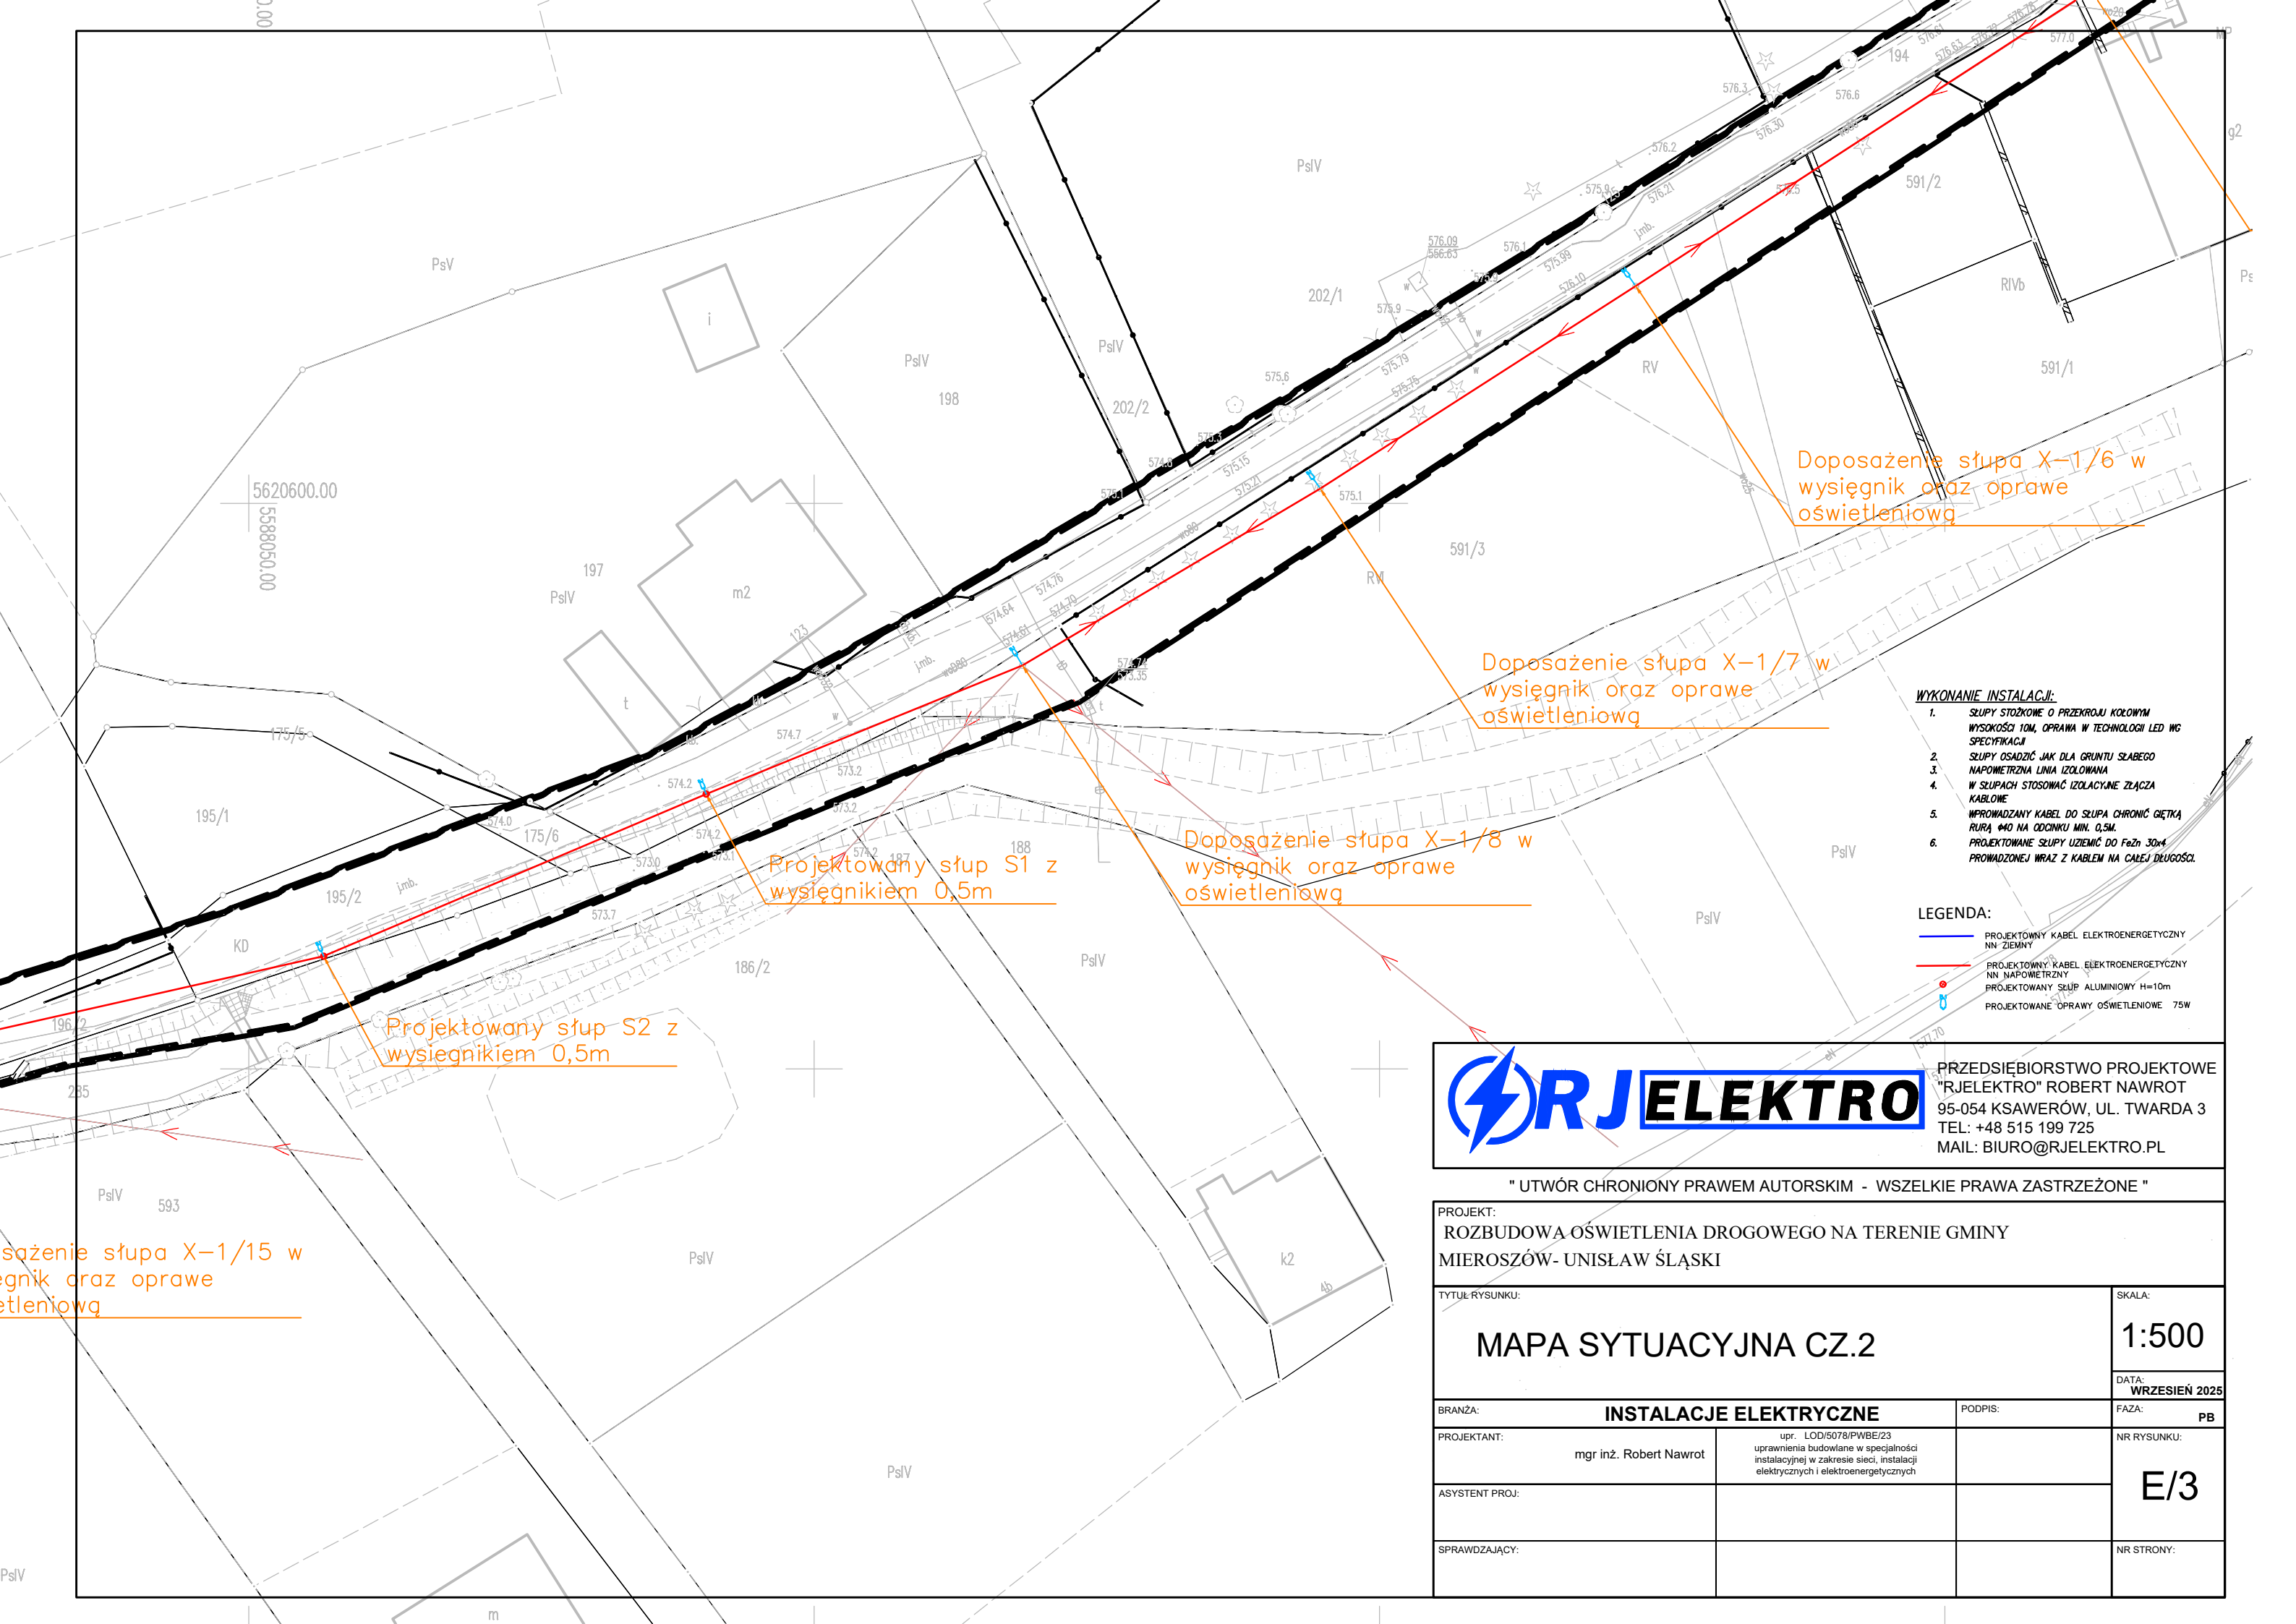

Doposażenie słupa X-1/6 w
wysięgnik oraz oprawe
oświetleniową

Doposażenie słupa X-1/7 w
wysięgnik oraz oprawe
oświetleniową

Doposażenie słupa X-1/8 w
wysięgnik oraz oprawe
oświetleniową

Projektowany słup S1 z
wysięgnikiem 0,5m

Projektowany słup S2 z
wysięgnikiem 0,5m

sażenie słupa X-1/15 w
gnik oraz oprawe
etleniową

- WYKONANIE INSTALACJI:**
1. SŁUPY STOŻKOWE O PRZĘKROJU KOŁOWYM WYSOKOŚCI 10M, OPRAWA W TECHNOLOGII LED WG SPECYFIKACJI
 2. SŁUPY OSADZIĆ JAK DLA GRUNTU SŁABEGO
 3. NAPOWIETRZNA LINA IZOLOWANA
 4. W SŁUPACH STOSOWAĆ IZOŁACYJNE ZŁĄCZA KABLOWE
 5. WPROWADZANY KABEL DO SŁUPA CHRONIĆ GIĘTKĄ RURĄ Ø40 NA ODCINKU MIN. 0,5M.
 6. PROJEKTOWANE SŁUPY UZIEMIĆ DO Feżn 30x4 PROWADZONEJ WRAZ Z KABLEM NA CAŁEJ DŁUGOŚCI.

- LEGENDA:**
- PROJEKTOWANY KABEL ELEKTROENERGETYCZNY NN ZIEMNY
 - PROJEKTOWANY KABEL ELEKTROENERGETYCZNY NN NAPOWIETRZNY
 - PROJEKTOWANY SŁUP ALUMINIOWY H=10m
 - PROJEKTOWANE OPRAWY OŚWIELENIOWE 75W



PRZEDSIĘBIORSTWO PROJEKTOWE
"RJELEKTRO" ROBERT NAWROT
95-054 KSAWERÓW, UL. TWARDA 3
TEL: +48 515 199 725
MAIL: BIURO@RJELEKTRO.PL

" UTWÓR CHRONIONY PRAWEM AUTORSKIM - WSZELKIE PRAWA ZASTRZEŻONE "

PROJEKT:
ROZBUDOWA OŚWIETLANIA DROGOWEGO NA TERENIE GMINY
MIEROSZÓW- UNISŁAW ŚLĄSKI

TYTUŁ RYSUNKU:		SKALA:	
MAPA SYTUACYJNA CZ.2		1:500	
		DATA: WRZESIEŃ 2025	

BRANŻA:		INSTALACJE ELEKTRYCZNE		PODPIS:	FAZA:
PROJEKTANT:		mgr inż. Robert Nawrot		upr. LOD/5078/PWBE/23 uprawnienia budowlane w specjalności instalacyjnej w zakresie sieci, instalacji elektrycznych i elektroenergetycznych	NR RYSUNKU:
ASYSTENT PROJ:					E/3
SPRAWDZAJĄCY:					
					NR STRONY: