


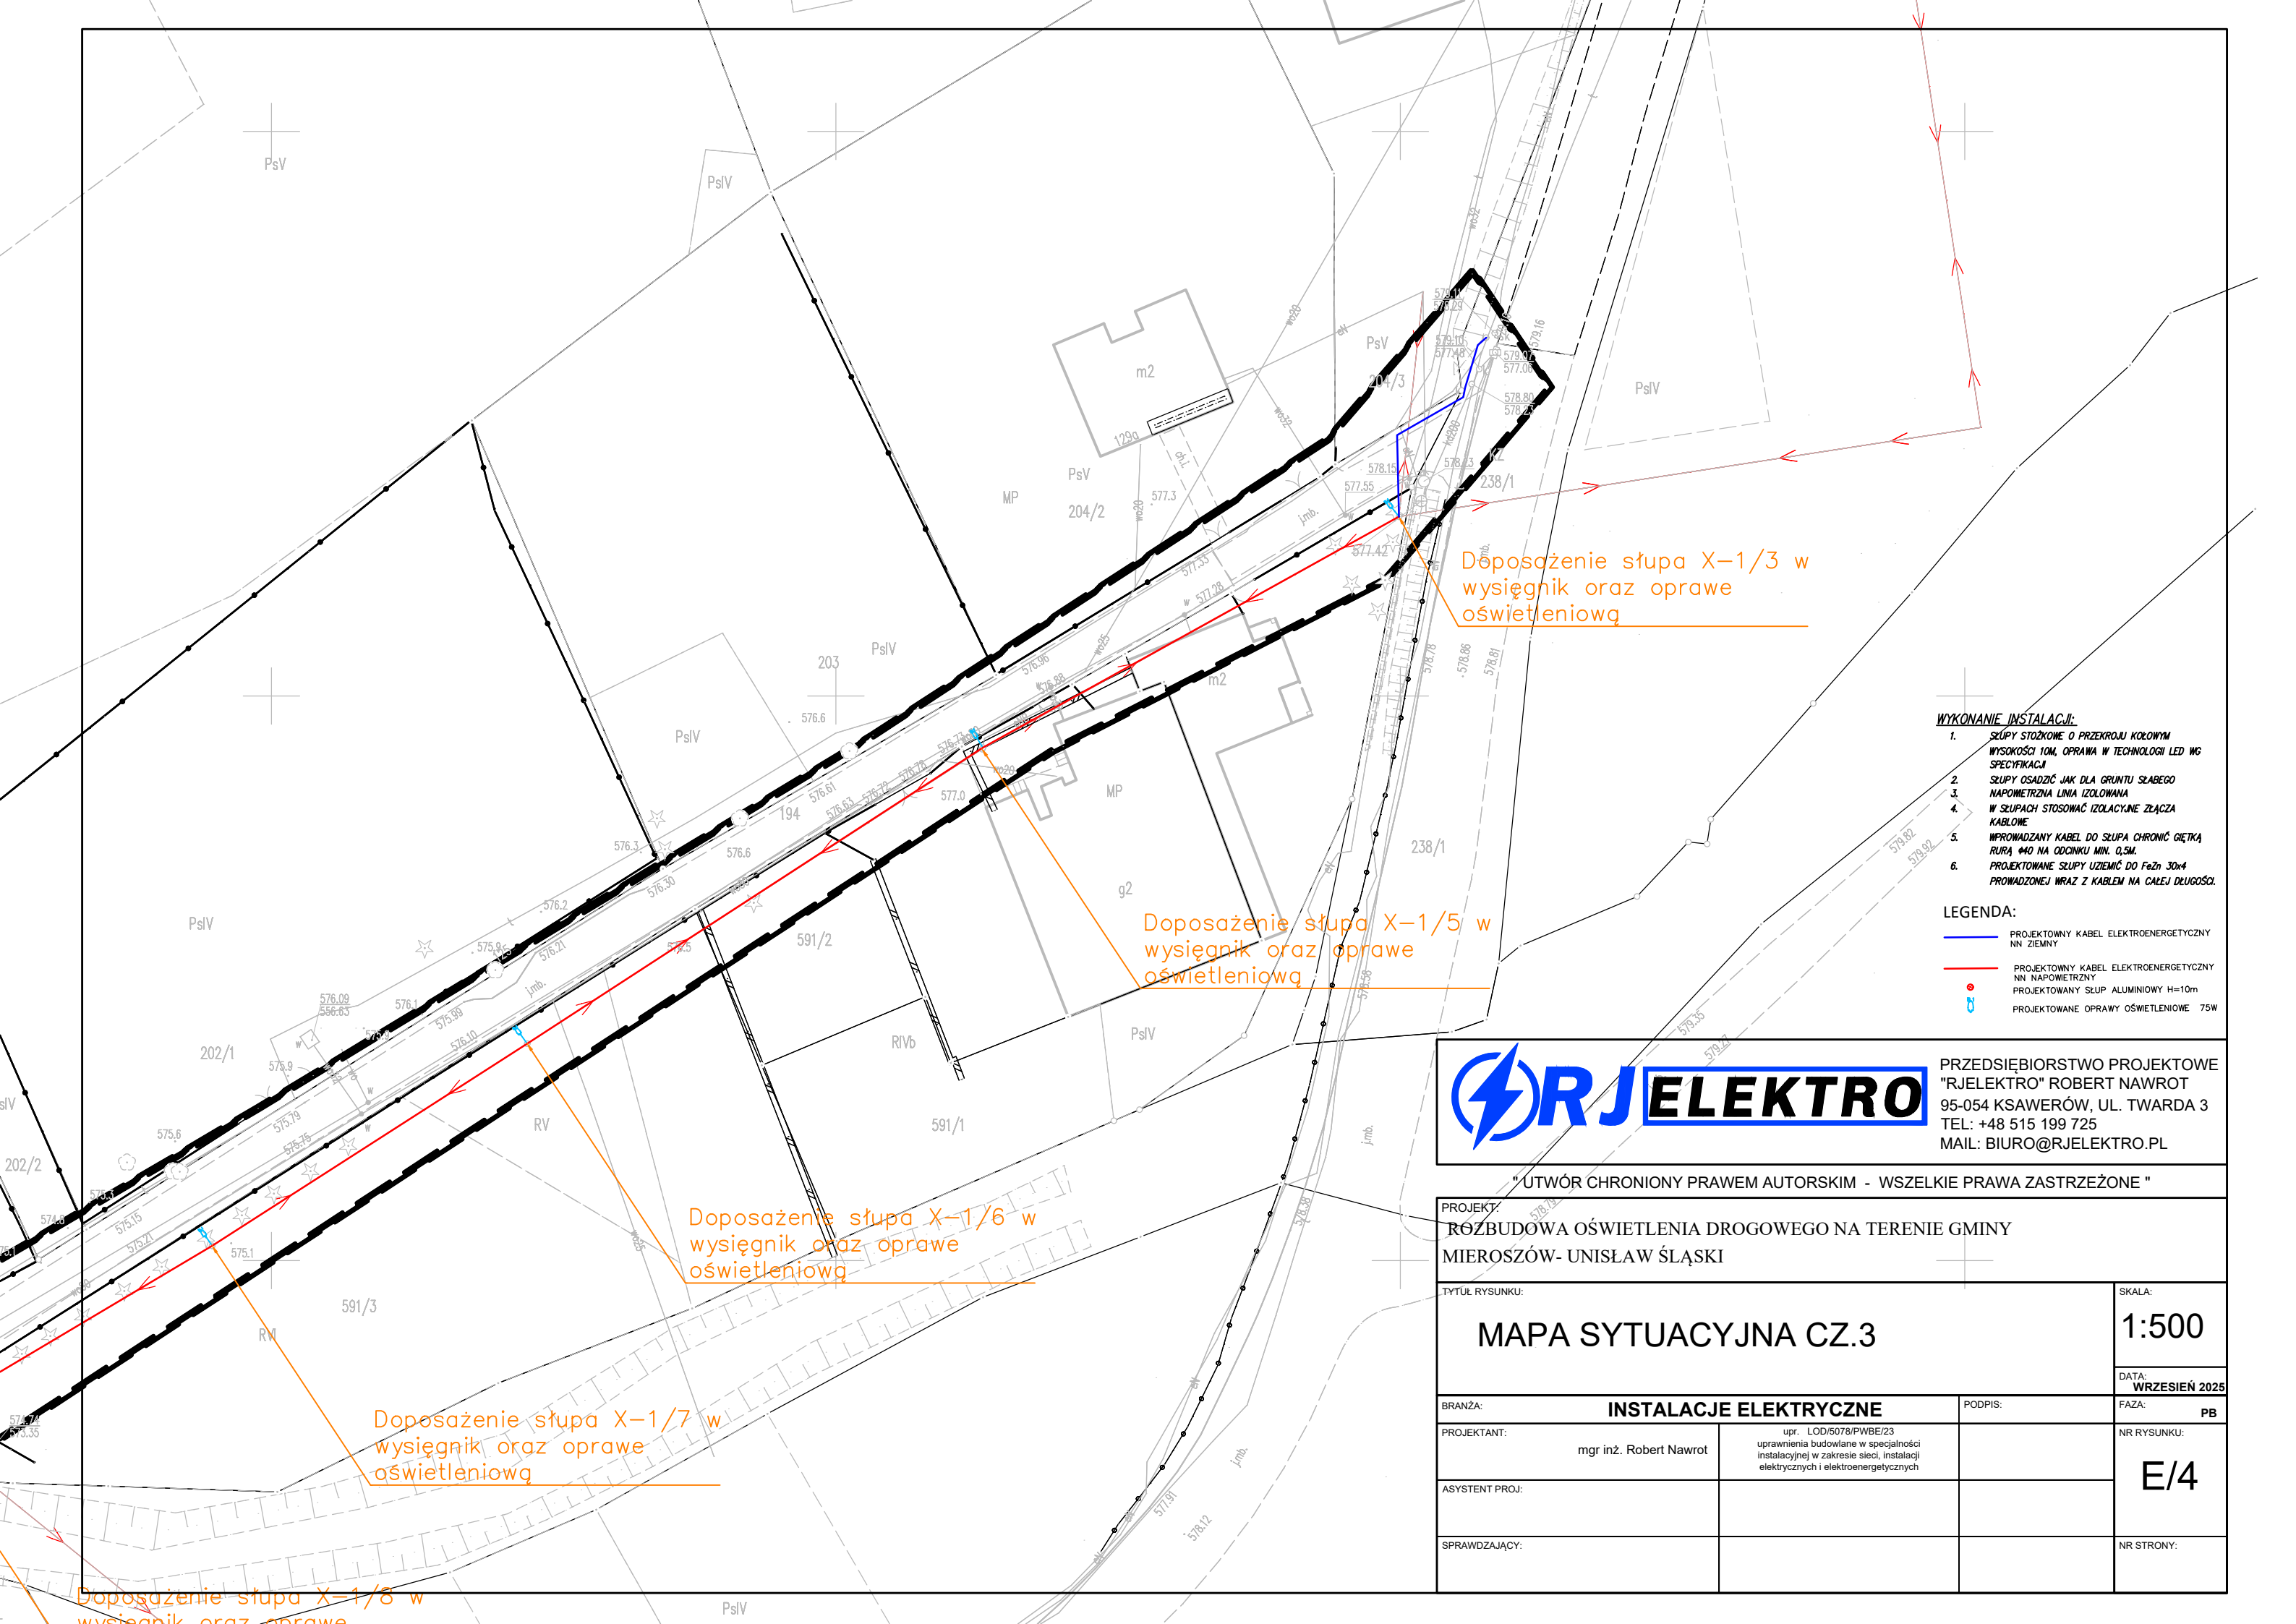

WYKONANIE INSTALACJI:

1. SŁUPY STOŻKOWE O PRZĘKROJU KOŁOWYM WYSOKOŚCI 10M, OPRAWA W TECHNOLOGII LED WG SPECYFIKACJI
2. SŁUPY OSADZIĆ JAK DLA GRUNTU SŁABEGO
3. NAPOMETRZNA LINIA IZOLOWANA
4. W SŁUPACH STOSOWAĆ IZOŁACYJNE ZŁĄCZA KABLOWE
5. WPROWADZANY KABEL DO SŁUPA CHRONIĆ GIĘTKĄ RURĄ 40 NA ODCINKU MIN. 0,5M.
6. PROJEKTOWANE SŁUPY UZIEMIĆ DO FeZn 30x4 PROWADZONEJ WRAZ Z KABLEM NA CAŁEJ DŁUGOŚCI.

LEGENDA:

- PROJEKTOWNY KABEL ELEKTROENERGETYCZNY NN ZIEMNY
- PROJEKTOWNY KABEL ELEKTROENERGETYCZNY NN NAPONOWITRZNY
- PROJEKTOWANY SŁUP ALUMINIOWY H=10m
- PROJEKTOWANE OPRAWY OŚWIETLENIOWE 75W



PRZEDSIĘBIORSTWO PROJEKTOWE
"RJELEKTRO" ROBERT NAWROT
95-054 KSAWERÓW, UL. TWARDA 3
TEL: +48 515 199 725
MAIL: BIURO@RJELEKTRO.PL

"UTWÓR CHRONIONY PRAWEM AUTORSKIM - WSZELKIE PRAWA ZASTRZEŻONE"

PROJEKT:
ROZBUDOWA OŚWIETLENIA DROGOWEGO NA TERENIE GMINY
MIEROSZÓW- UNISŁAW ŚLĄSKI

.TYTUŁ RYSUNKU:			SKALA:
MAPA SYTUACYJNA CZ.3			1:500
			DATA: WRZESIEŃ 2025
BRANŻA:		INSTALACJE ELEKTRYCZNE	PODPIS:
PROJEKTANT:		mgr inż. Robert Nawrot	FAZA:
		upr. LOD/5078/PWBE/23 uprawnienia budowlane w specjalności instalacyjnej w zakresie sieci, instalacji elektrycznych i elektroenergetycznych	PB
ASYSTENT PROJ:			NR RYSUNKU:
			E/4
SPRAWDZAJĄCY:			NR STRONY: