


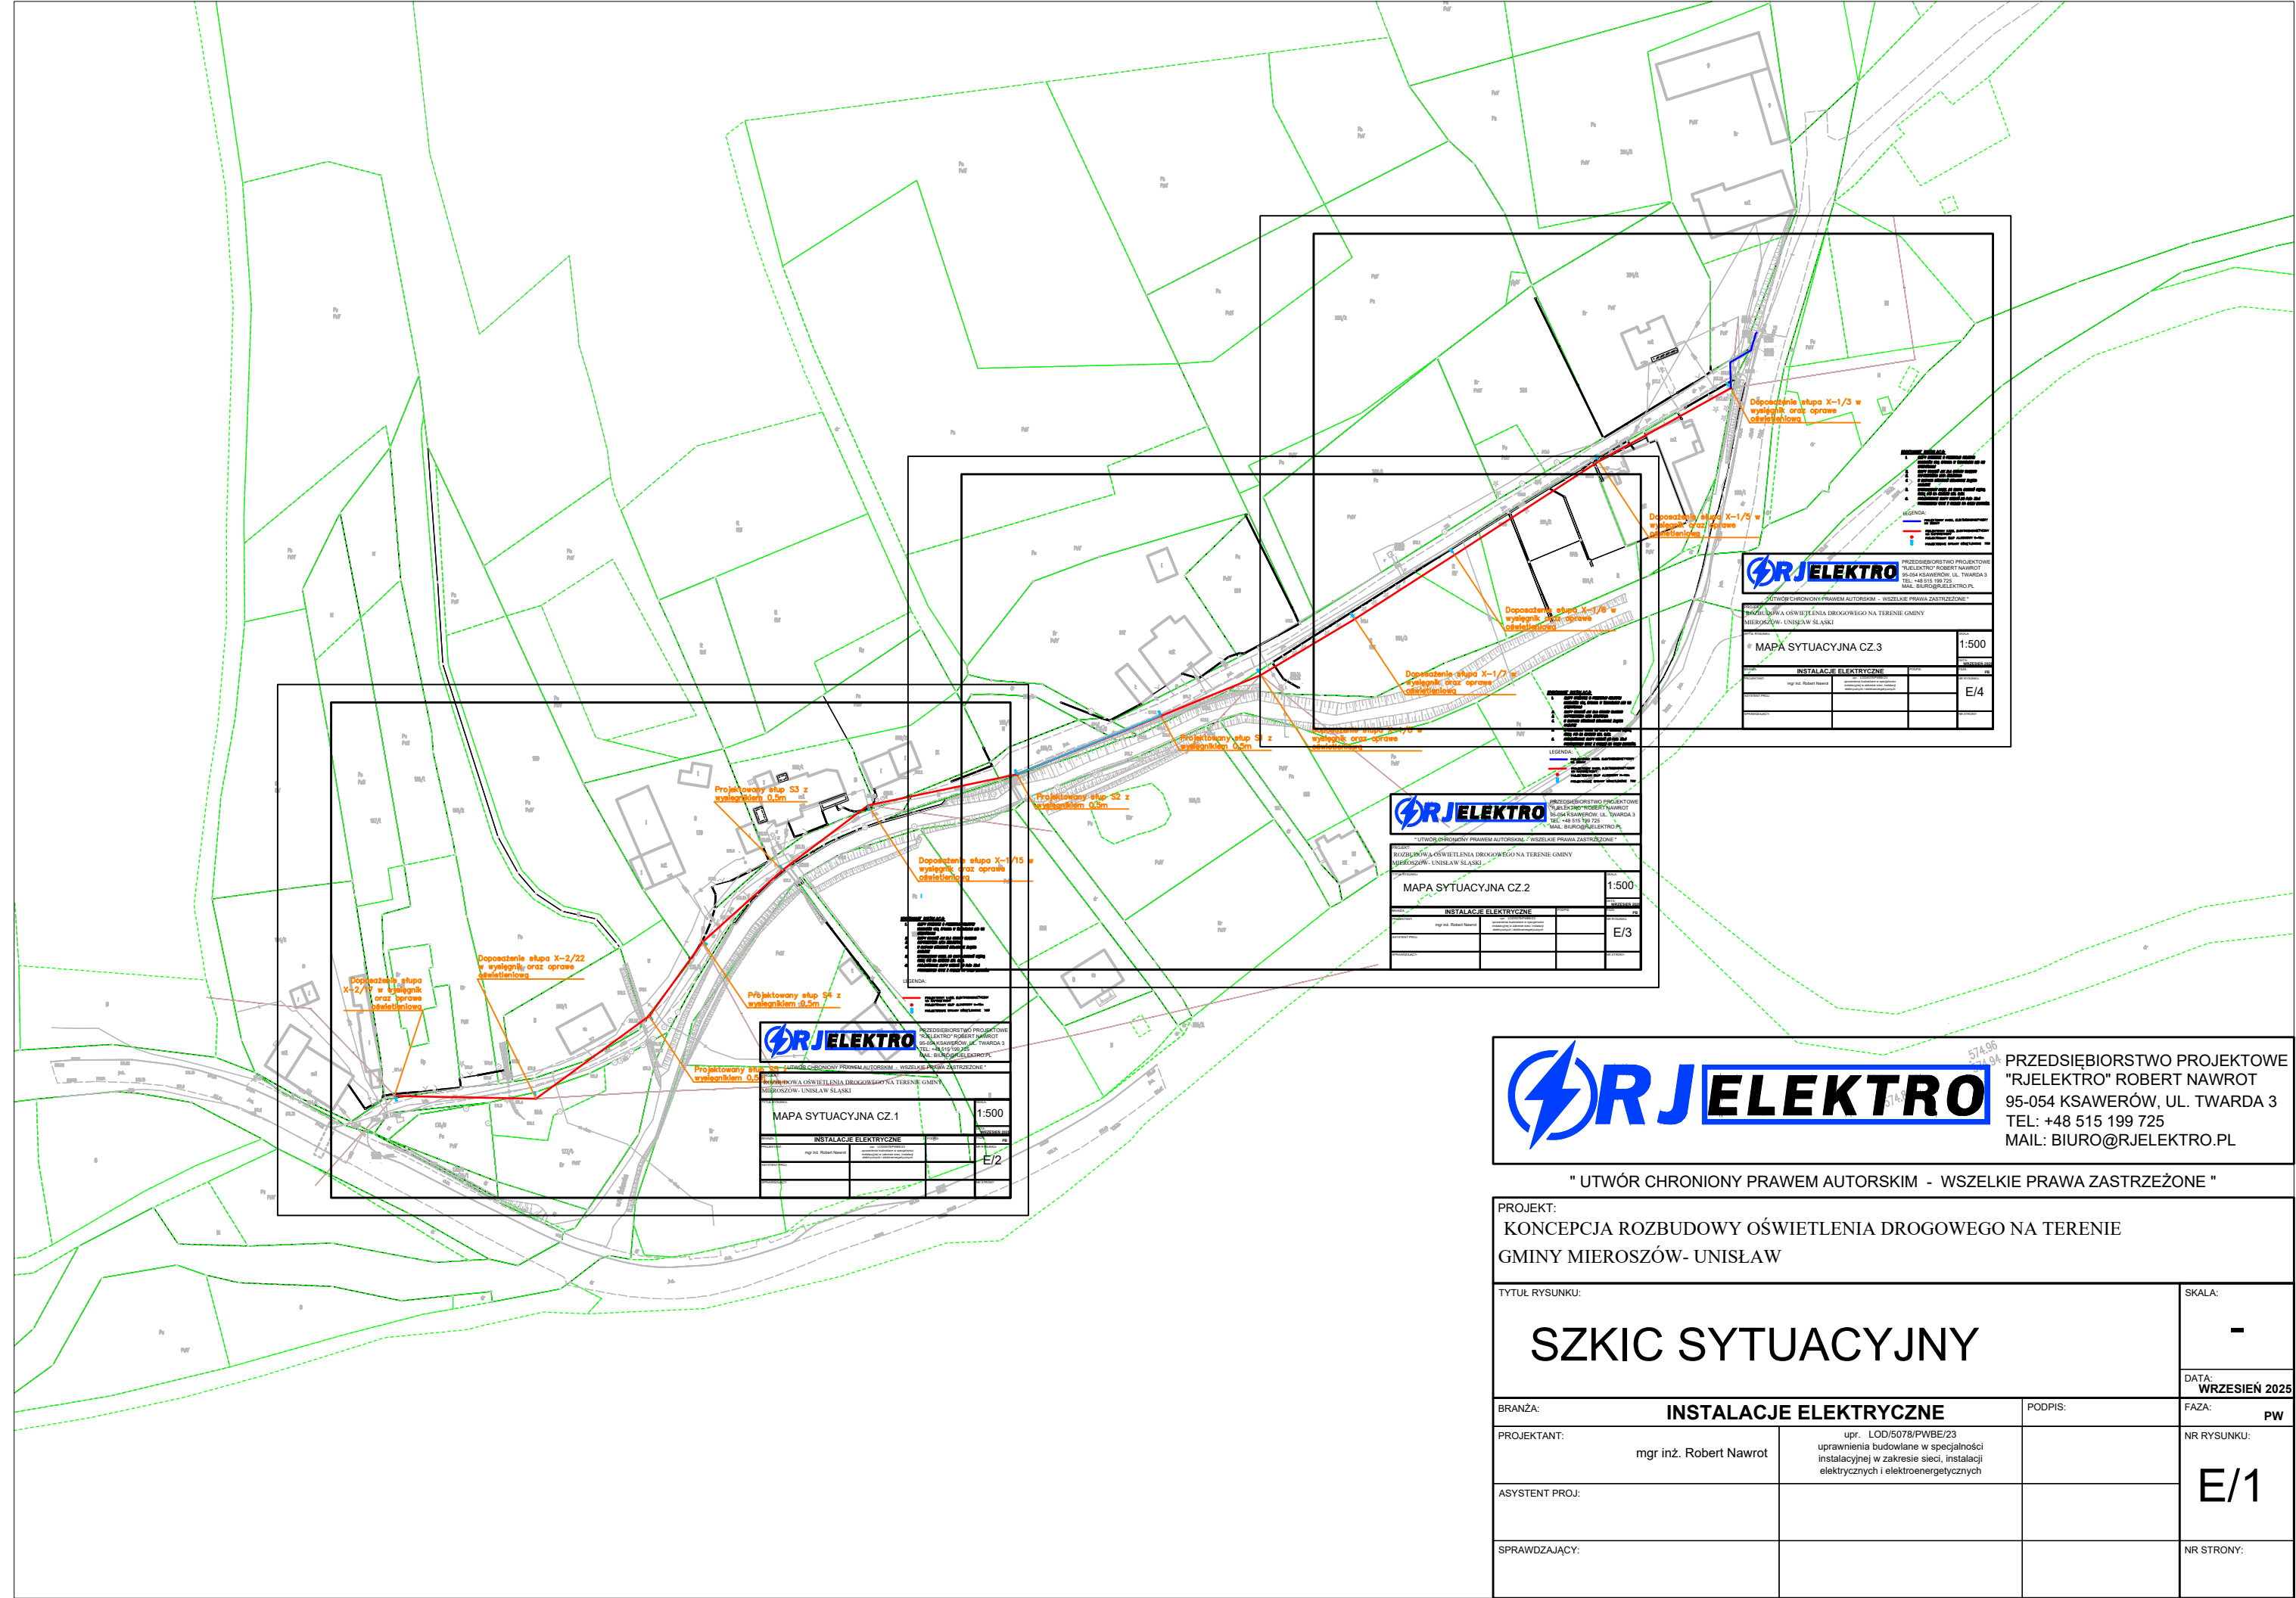

PRZEDSIĘBIORSTWO PROJEKTOWE
"RJELEKTRO" ROBERT NAWROT
95-054 KSAWERÓW, UL. TWARDA 3
TEL: +48 515 199 725
MAIL: BIURO@RJELEKTRO.PL

" UTWÓR CHRONIONY PRAWEM AUTORSKIM - WSZELKIE PRAWA ZASTRZEŻONE "

PROJEKT: KONCEPCJA ROZBUDOWY OŚWIETLENIA DROGOWEGO NA TERENIE GMINY MIEROSZÓW- UNISŁAW			SKALA: -
TYTUŁ RYSUNKU: SZKIC SYTUACYJNY			DATA: WRZESIEŃ 2025
BRANŻA: INSTALACJE ELEKTRYCZNE	PODPIS:	FAZA: PW	
PROJEKTANT: mgr inż. Robert Nawrot	upr. LOD/5078/PWBE/23 uprawnienia budowlane w specjalności instalacyjnej w zakresie sieci, instalacji elektrycznych i elektroenergetycznych	NR RYSUNKU: E/1	
ASYSTENT PROJ.:		NR STRONY:	
SPRAWDZAJĄCY:			